


**PLANO DE ESTACIONAMIENTO Y ATRAQUE DE AERONAVES /
AIRCRAFT PARKING/DOCKING CHART**

ELEV AD 1529 M

CD	132.8	EMER	121.5
TWR	118.1	SMC	121.9
ATIS	127.9		

GUADALAJARA
AEROPUERTO INTL. /
INTL. AIRPORT
MIGUEL HIDALGO Y COSTILLA

CAMBIOS / CHANGES : SIMBOLOGIA: DESIGNADOR: POSICIONES: CNL POSICIONES: C1, C2, C3, R1-R11 / SYMBOLS: DESIGNATOR: POSITIONS: CNL POSITIONS: C1, C2, C3, R1-R11

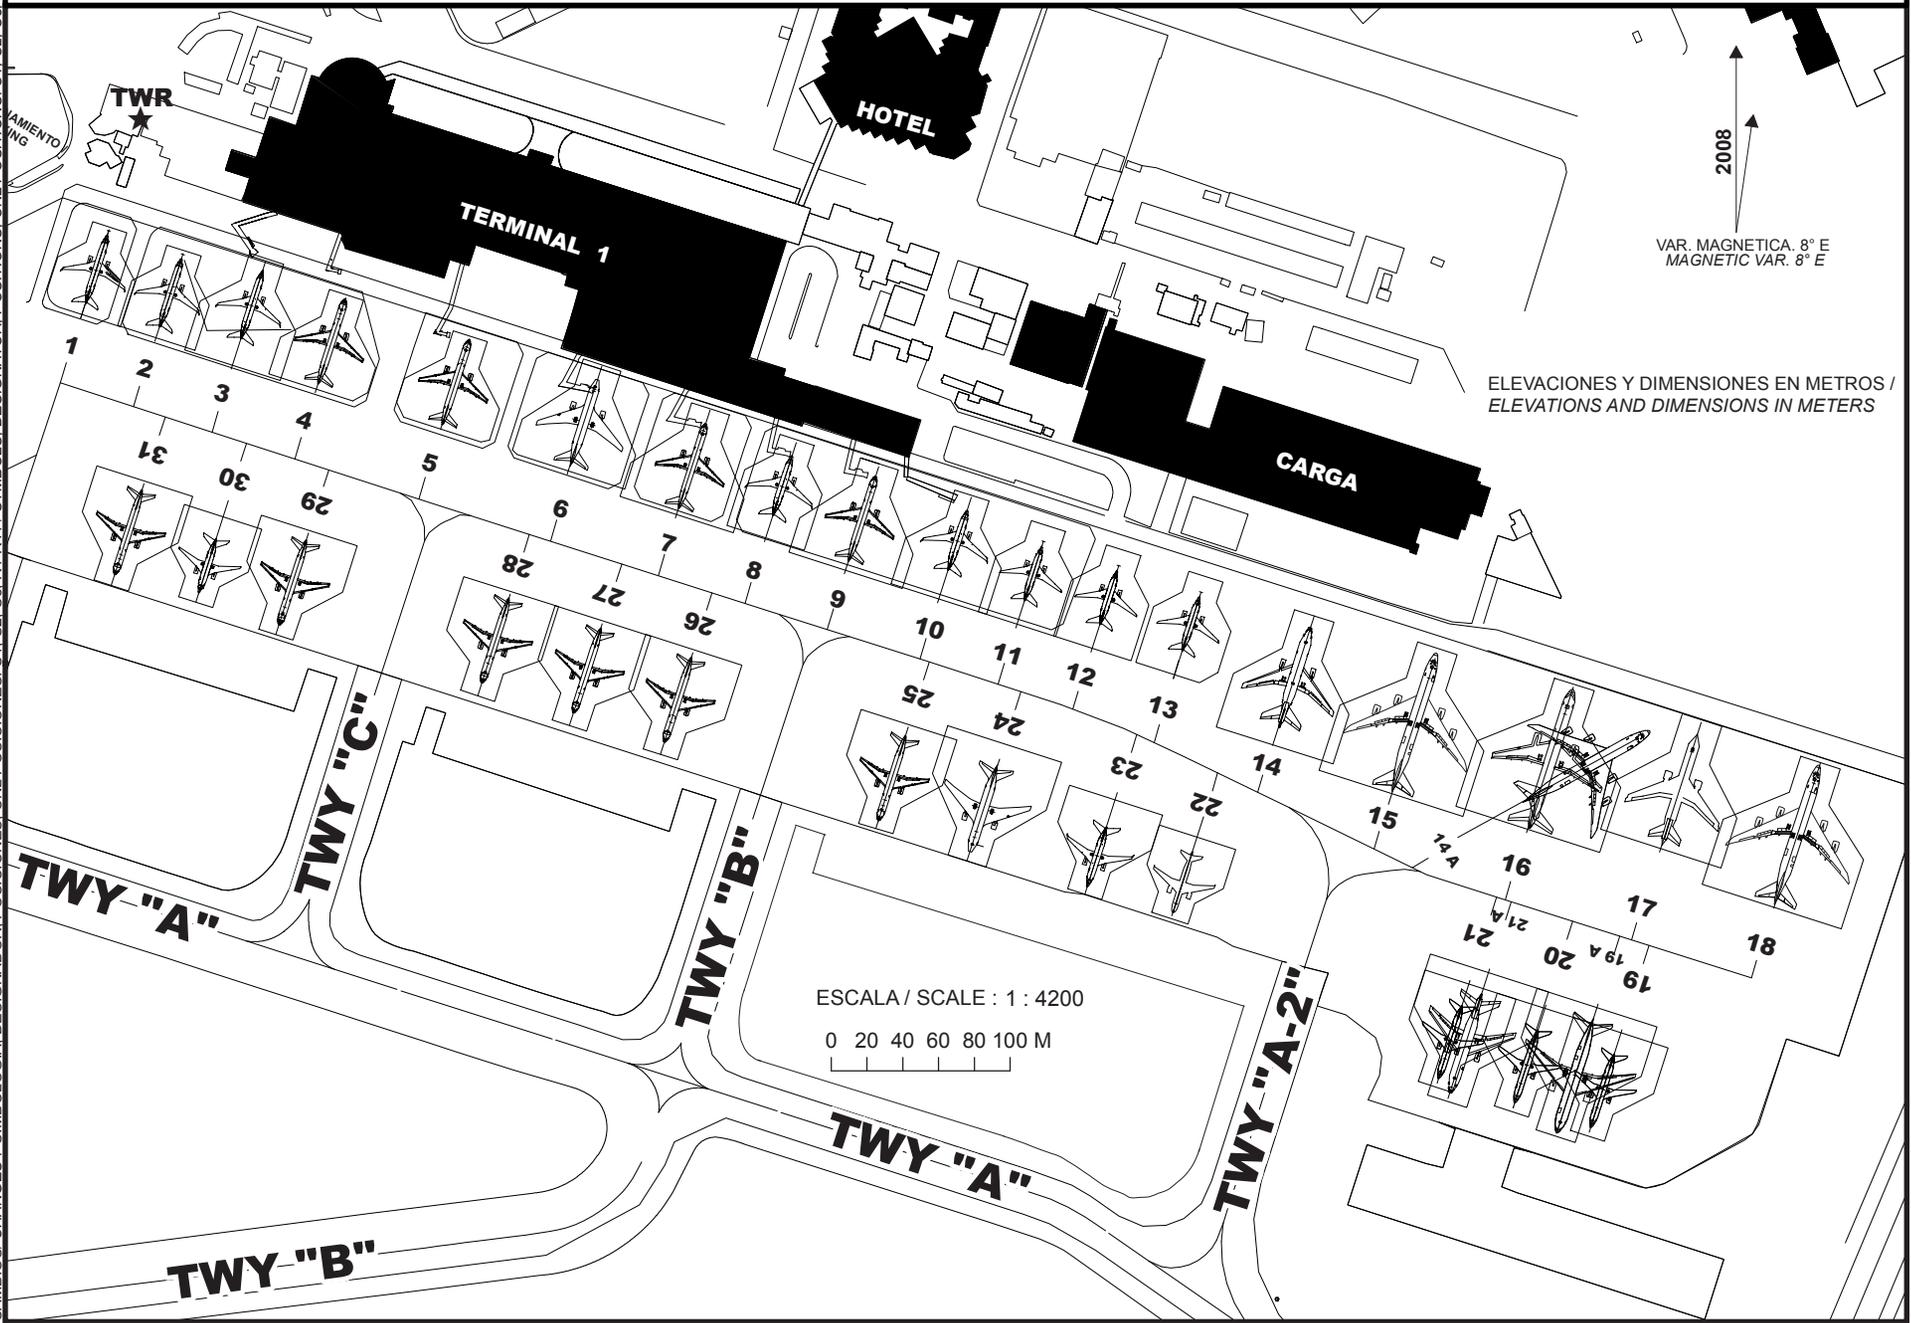

COORDENADAS INS, DE PUESTOS DE ESTACIONAMIENTO DE AERONAVES
 PLATAFORMA AVIACION COMERCIAL TERMINAL 1 /
 COORDINATES INS, FOR AIRCRAFT STANDS
 TERMINAL 1 COMMERCIAL AVIATION APRON

POSICION / POSITION	LAT (N)	LONG (W)	RESITENCIA/ STRENGTH	TIPO / TYPE
1	20° 31' 31.53"	103° 18' 13.37"	68 R/A/W/T	CONCRETO / CONCRETE
2	20° 31' 31.10"	103° 18' 12.02"		
3	20° 31' 30.74"	103° 18' 10.59"		
4	20° 31' 30.18"	103° 18' 09.11"		
5	20° 31' 29.40"	103° 18' 06.87"		
6	20° 31' 28.67"	103° 18' 04.54"		
7	20° 31' 27.87"	103° 18' 02.58"		
8	20° 31' 27.34"	103° 18' 01.00"		
9	20° 31' 26.97"	103° 17' 59.47"		
10	20° 31' 26.36"	103° 17' 57.81"		
11	20° 31' 25.84"	103° 17' 56.41"	61 R/B/X/T	
12	20° 31' 25.40"	103° 17' 55.04"		
13	20° 31' 24.91"	103° 17' 53.55"		
14	20° 31' 24.01"	103° 17' 51.66"		
14A	20° 31' 22.23"	103° 17' 45.64"		
15	20° 31' 23.62"	103° 17' 49.32"		
16	20° 31' 22.82"	103° 17' 46.90"	62 R/A/X/T	
17	20° 31' 22.01"	103° 17' 44.63"		
18	20° 31' 21.39"	103° 17' 42.43"		
19	20° 31' 15.68"	103° 17' 46.60"		
19A	20° 31' 15.66"	103° 17' 47.20"		
20	20° 31' 16.13"	103° 17' 47.98"		
21	20° 31' 16.57"	103° 17' 49.36"		
21A	20° 31' 16.30"	103° 17' 49.17"		
22	20° 31' 19.56"	103° 17' 54.14"	61 R/B/X/T	
23	20° 31' 20.01"	103° 17' 55.71"	68 R/A/W/T	
24	20° 31' 20.66"	103° 17' 57.83"		
25	20° 31' 21.28"	103° 17' 59.47"		
26	20° 31' 22.71"	103° 18' 03.35"		
27	20° 31' 23.25"	103° 18' 05.00"		
28	20° 31' 23.80"	103° 18' 06.66"		
29	20° 31' 24.87"	103° 18' 10.35"		
30	20° 31' 25.40"	103° 18' 11.82"		
31	20° 31' 25.80"	103° 18' 13.33"		

CALLES DE RODAJE, ANCHO, RESISTENCIA/
 TAXIWAYS, WIDE, STRENGTH

TWY	ANCHO/WIDE	RESITENCIA/ STRENGTH	TIPO / TYPE
A	23 M	58 F/A/W/T	ASFALTO/ ASPHALT
A-2		100 F/B/W/T	
B		56 F/A/W/T	
C		66 R/A/W/T	CONCRETO/CONCRETE